


＜仕様条件＞	
基準風速	*
設置高さ	*
地表面粗度区分	Ⅲ
垂直積雪量	40
設計用水平震度	1.5

m/s
m
cm

＜6基礎＞

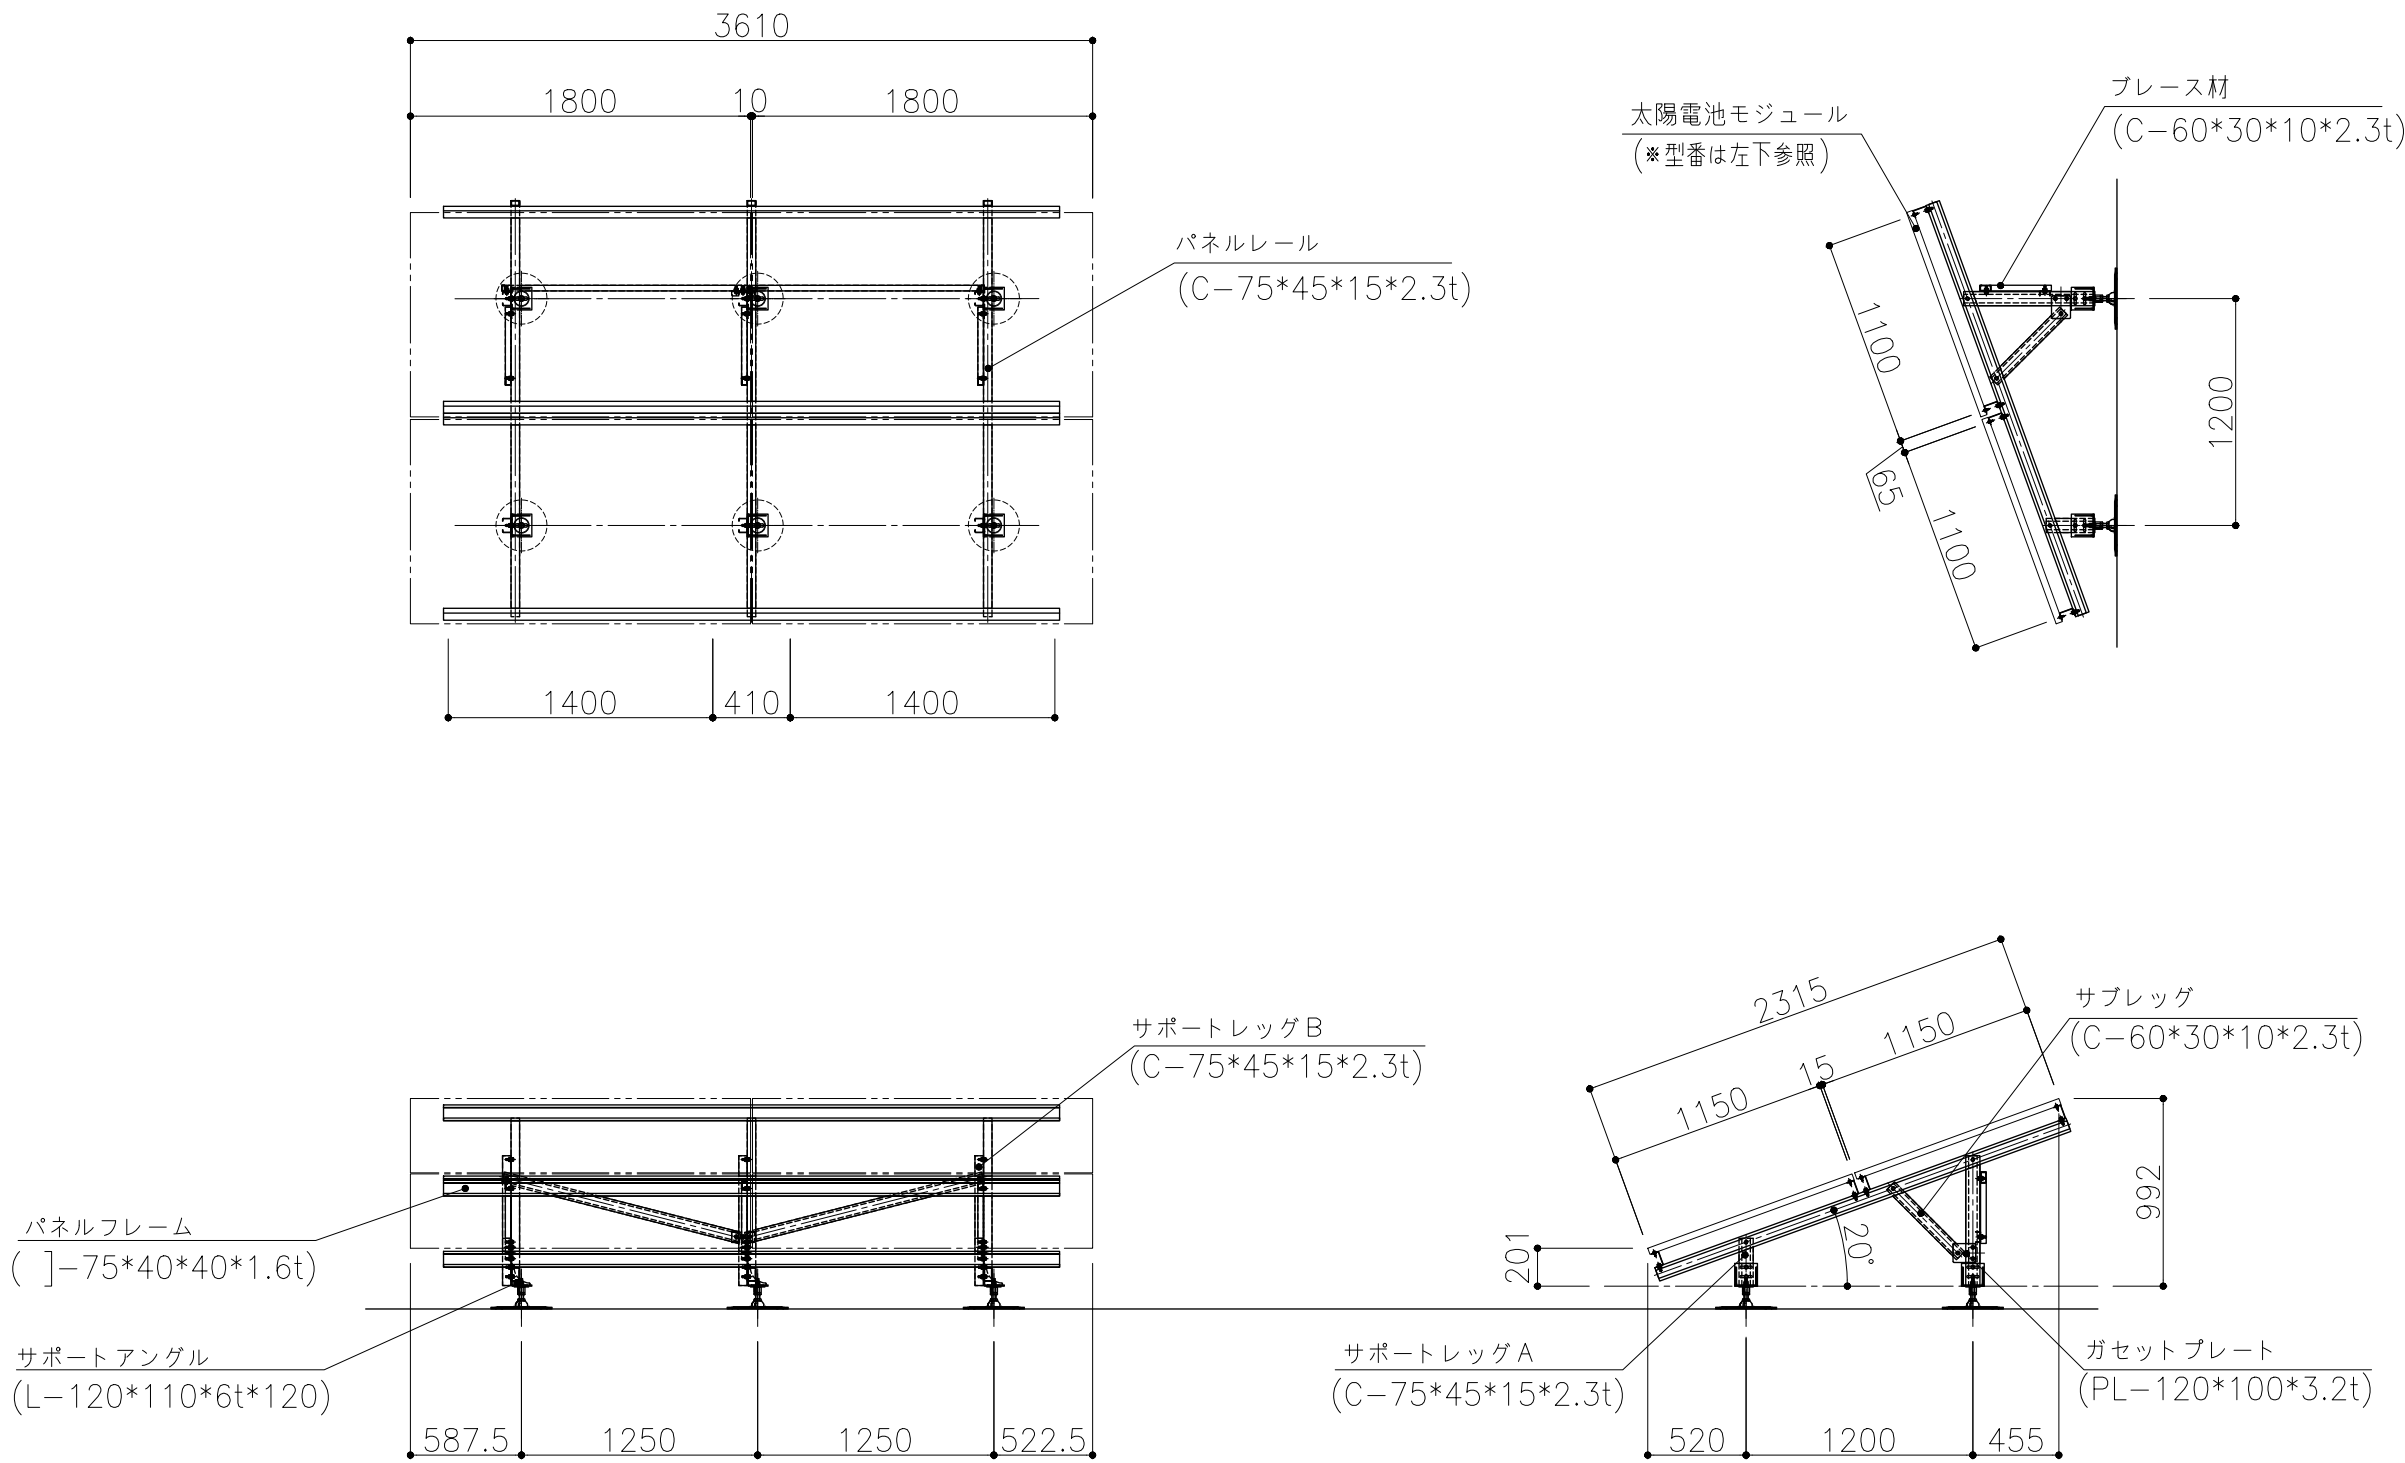

※ 太陽光アレイ周囲の離隔は、辺長の10%の距離、又は2mを確保出来ている想定での設計となります。

仮想サイズ『1800×1150×35』2段2列20度(陸屋根)

△										作成日	2024.06.28	☉ 三洋工業株式会社		図名	仕様図面
△										尺度	1/40 (A3)			図法	三角法
△										単位	mm			員数	
△										承認				設計	
△										製図				図番	
符号	年月日	訂正記事	訂正者	部番	部品名	材料	重量	備考							GSa513238S