


仕様条件	
基準風速	*
設置高さ	*
地表面粗度区分	Ⅲ
垂直積雪量	40
設計用水平震度	1.5

m/s
m
cm

<10基礎>

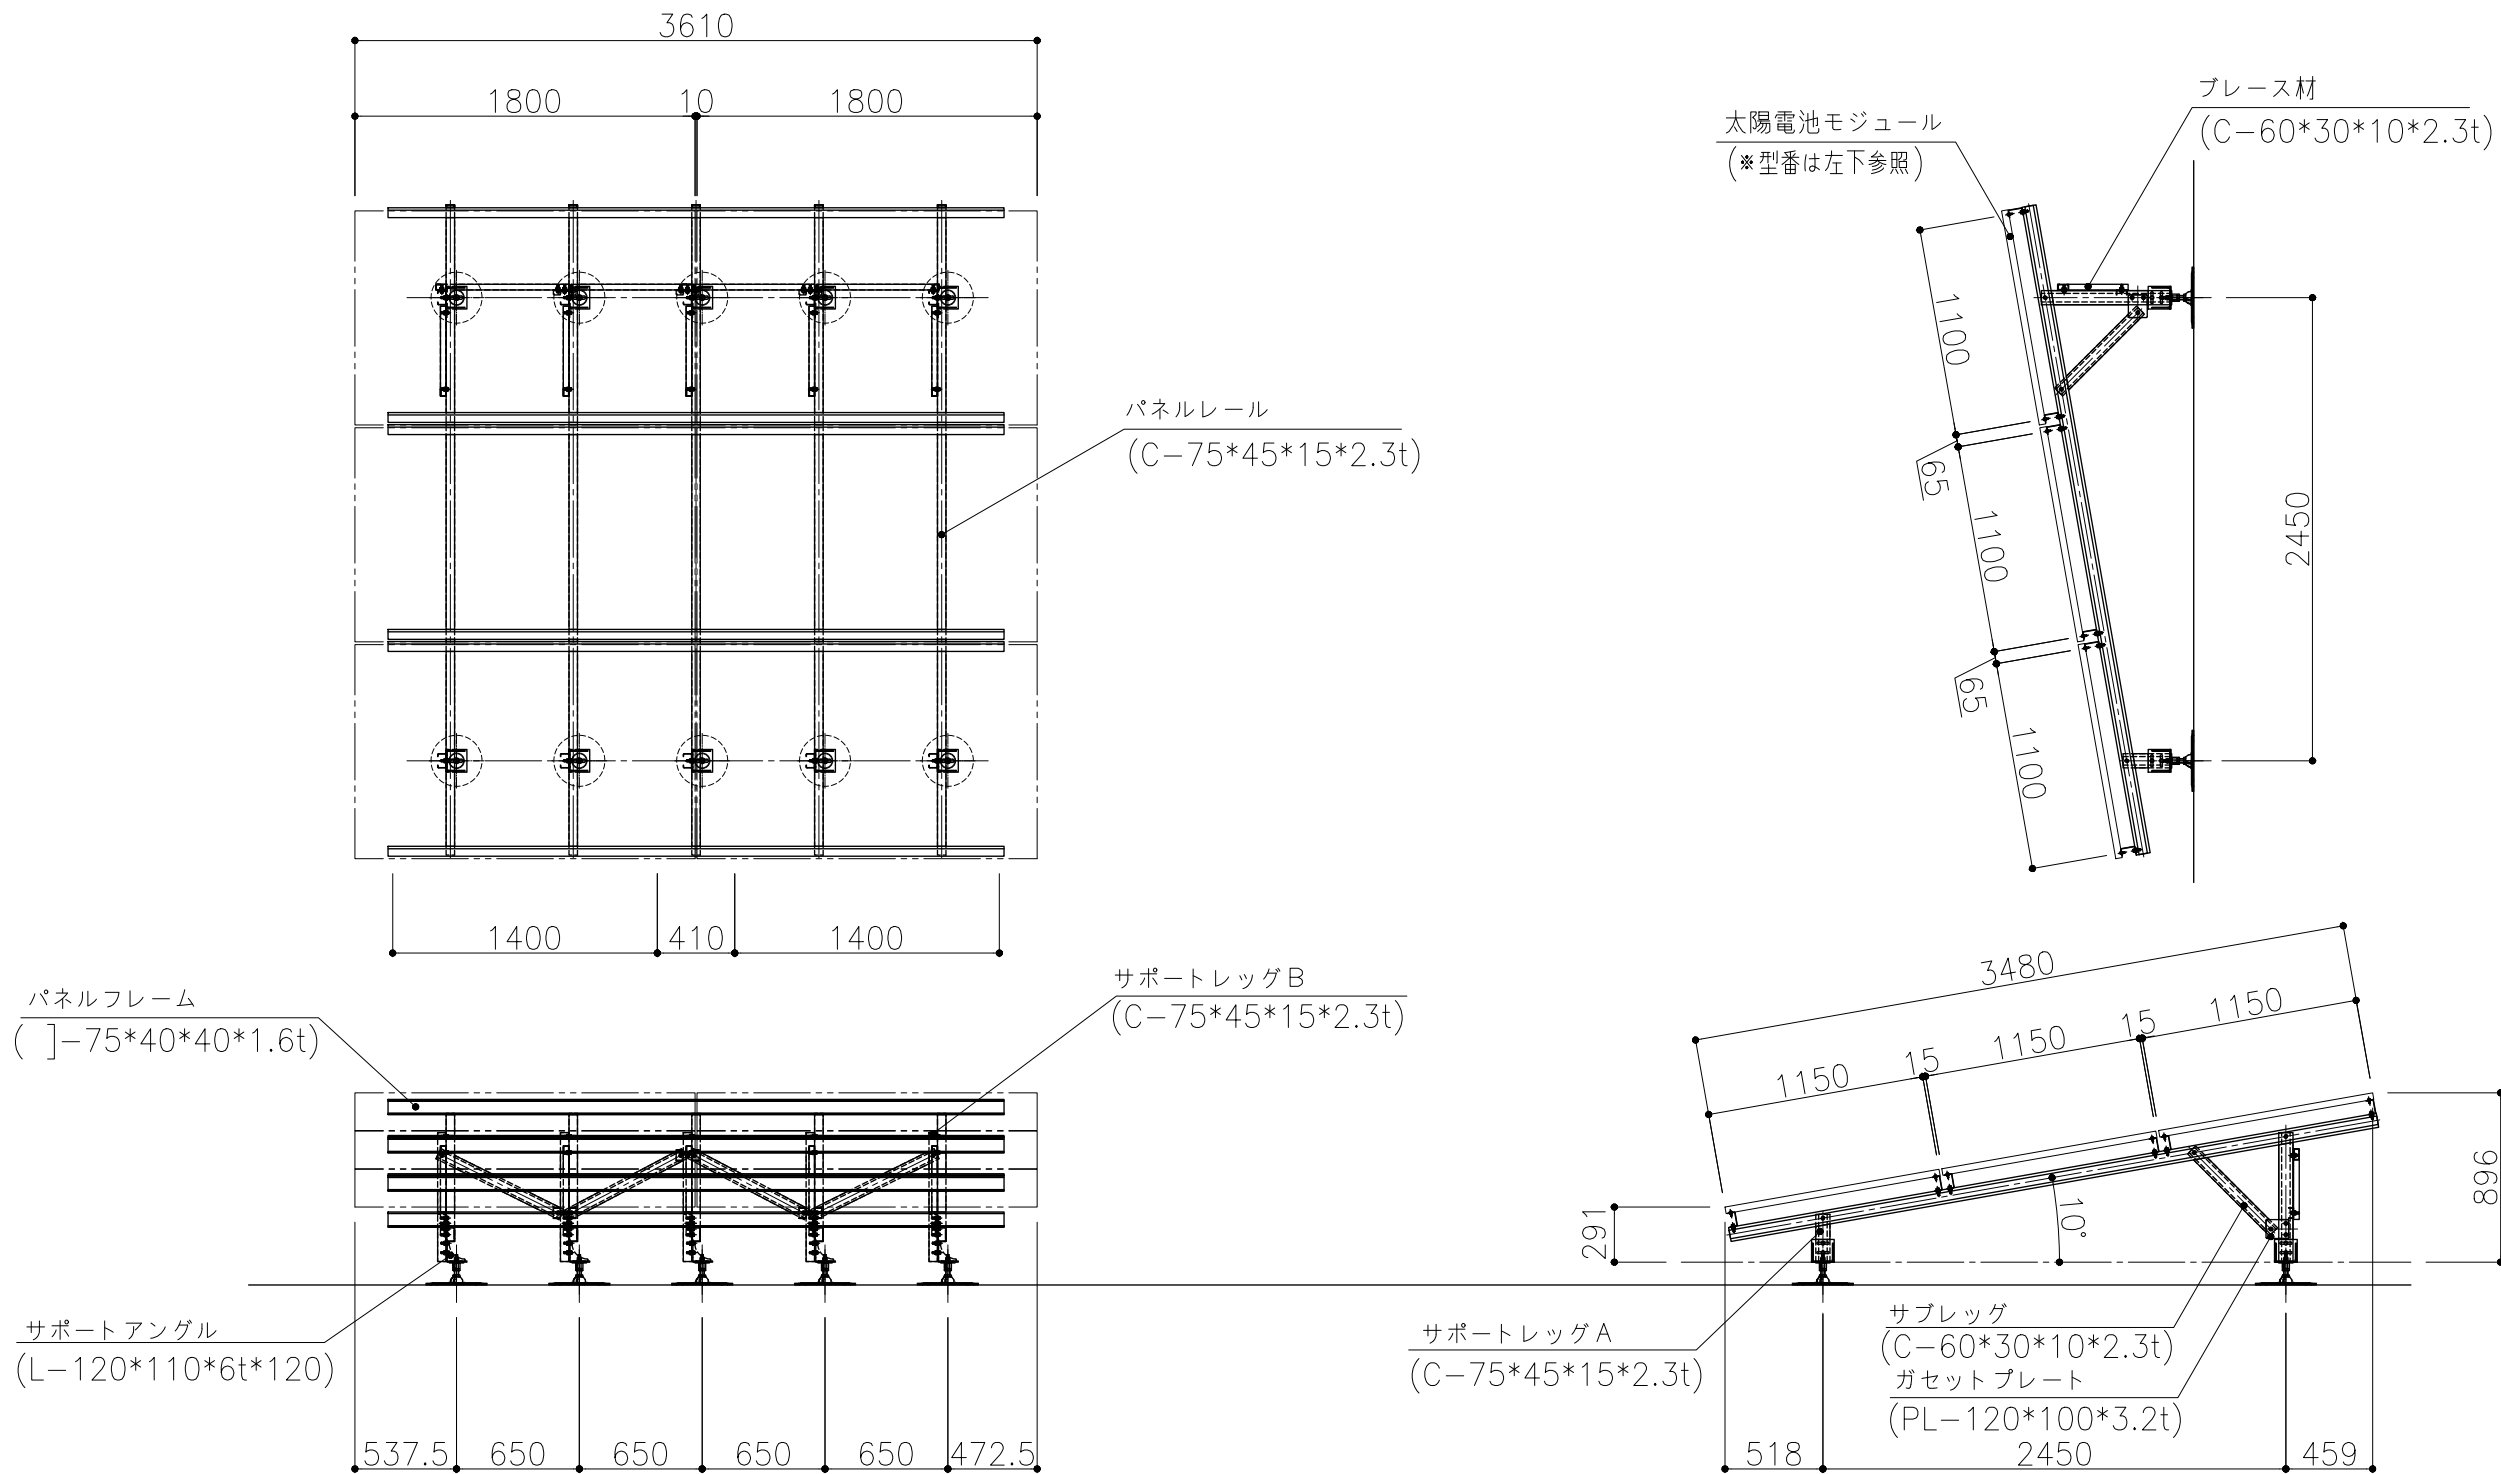

※ 太陽光パネル周囲の離隔は、辺長の10%の距離、又は2mを確保出来ている想定での設計となります。

仮想サイズ『1800×1150×35』3段2列10度(陸屋根)

△										作成日	2024.06.28	☉ 三洋工業株式会社	図名	仕様図面
△										尺度	1/40 (A3)		図法	三角法
△										単位	mm		員数	
△										承認			設計	
△										図番			製図	
符号	年月日	訂正記事	訂正者	部番	部品名	材料	重量	備考	承認	図番	製図	設計	図番	GSa513256S