


＜仕様条件＞		
基準風速	*	m/s
設置高さ	*	m
地表面粗度区分	Ⅲ	
垂直積雪量	40	cm
設計用水平震度	1.5	

＜8基礎＞

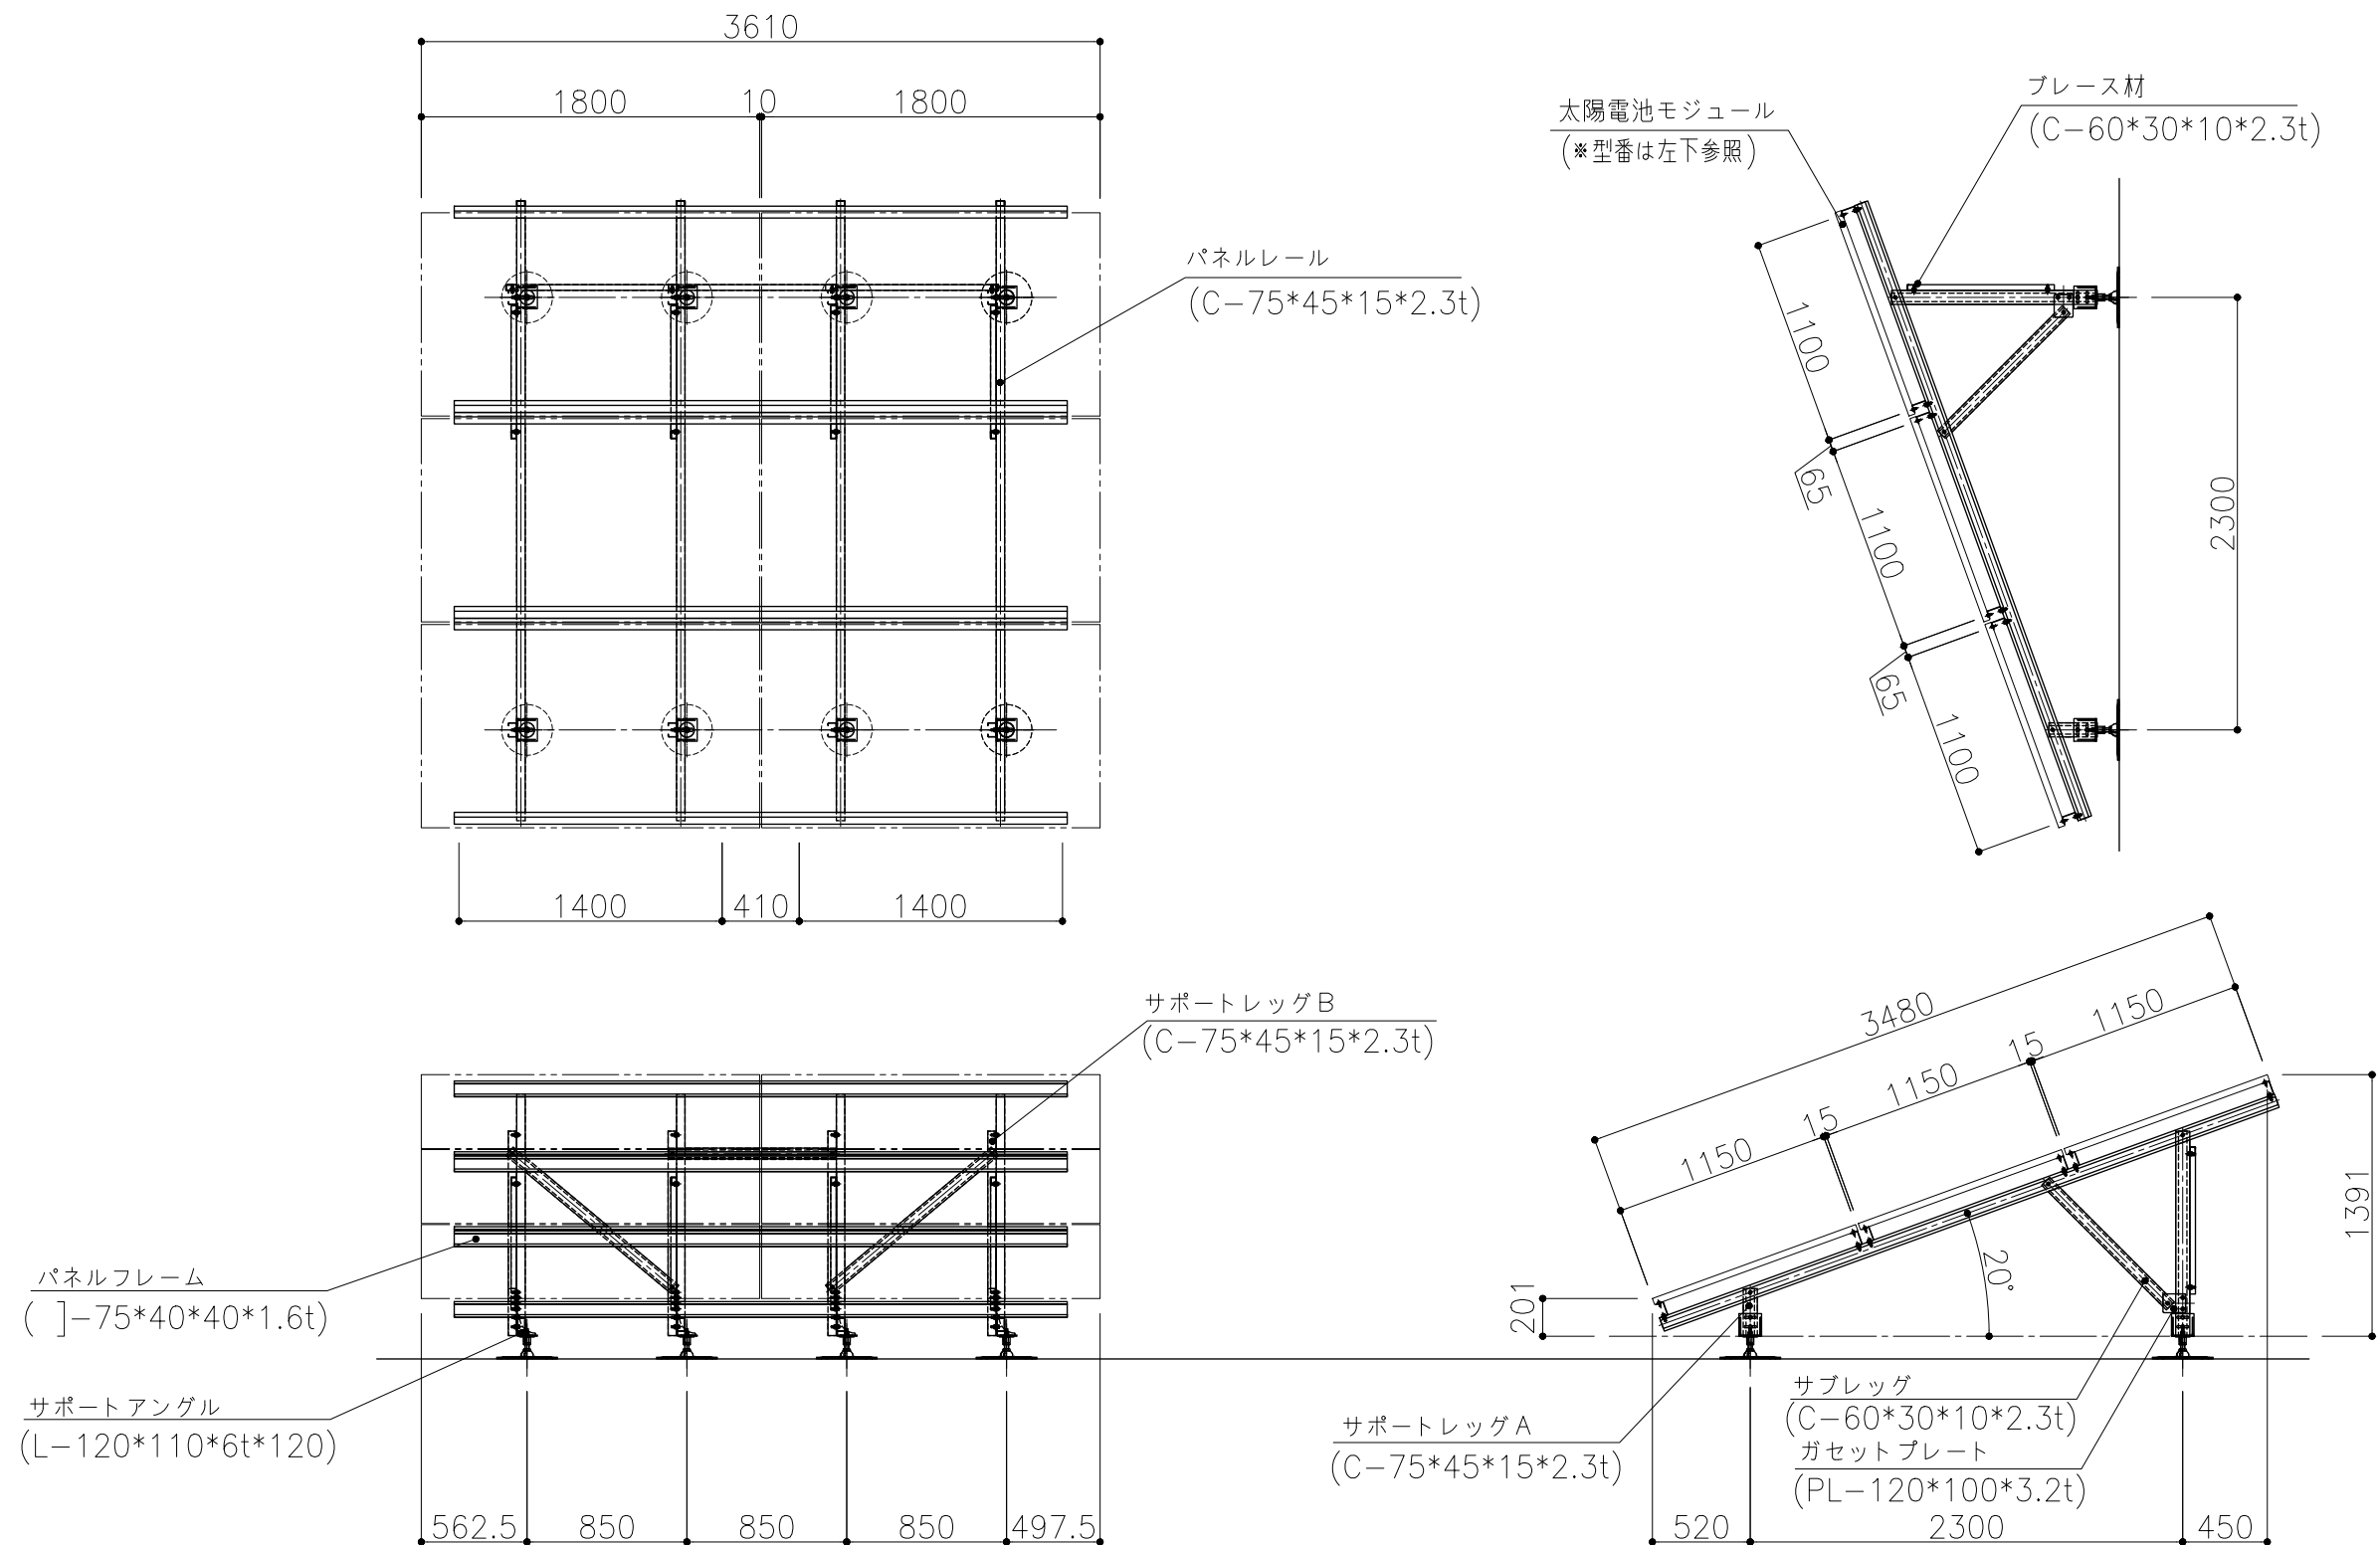

※ 太陽光アレイ周囲の離隔は、辺長の10%の距離、又は2mを確保出来ている想定での設計となります。

仮想サイズ『1800×1150×35』3段2列20度(陸屋根)

△										作成日	2024.06.28	☉ 三洋工業株式会社	図名 図番	仕様図面
△										尺度	1/40 (A3)			3段2列20度
△										図法	三角法			
△										単位	mm			
△										員数				
△										承認	審査	製図	設計	
符号	年月日	訂正記事	訂正者	部番	部品名	材料	重量	備考						GSa513263S