<14基礎>

〈仕様条件〉

| | | |
|---|---|---|
| 基準風速 | ＊ | m/s |
| 設置高さ | ＊ | m |
| 地表面粗度区分 | Ⅲ | |
| 垂直積雪量 | 40 | cm |
| 設計用水平震度 | 1.5 | |

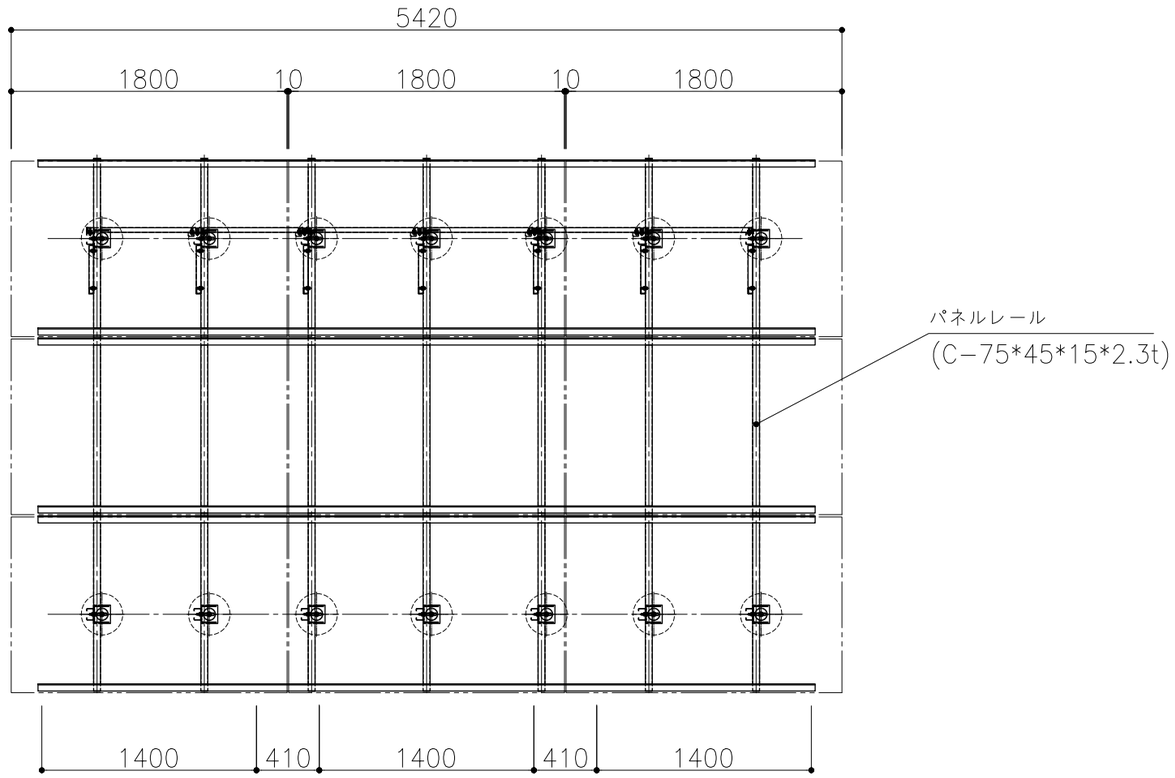


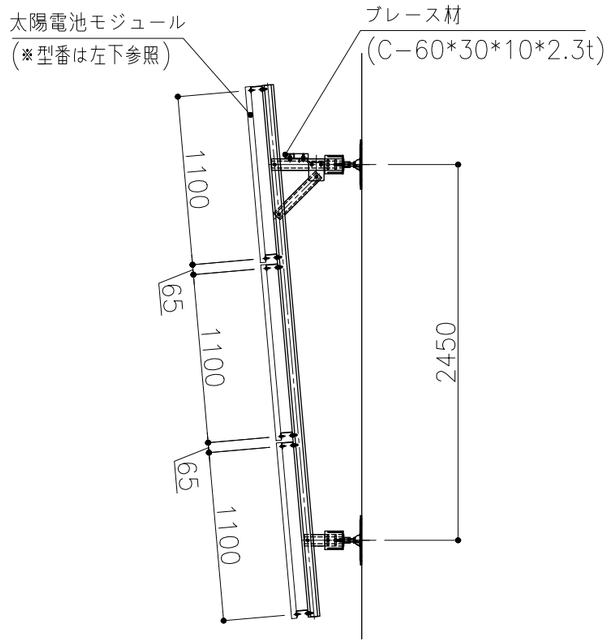


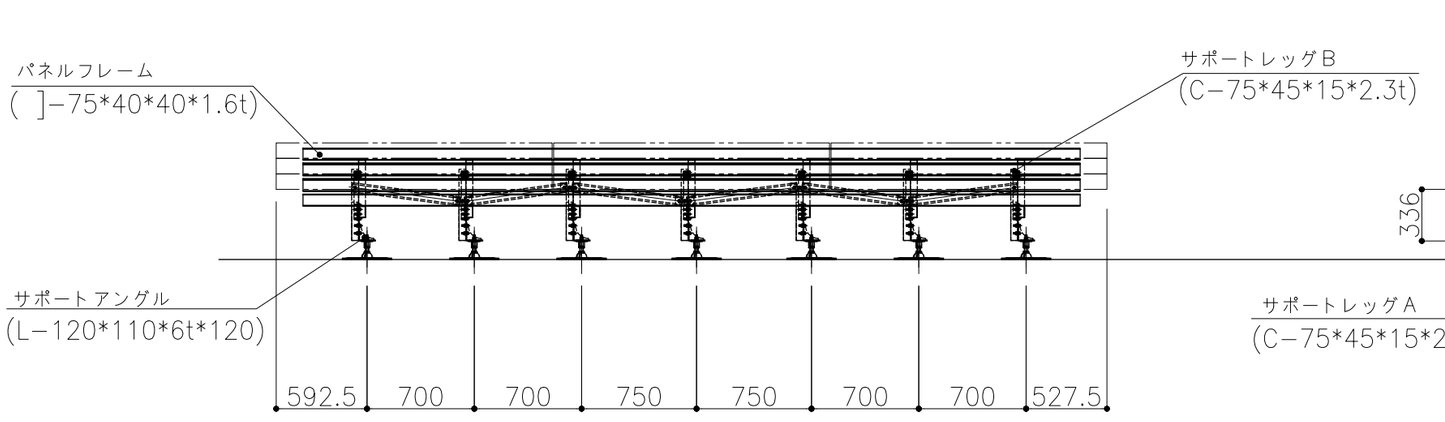


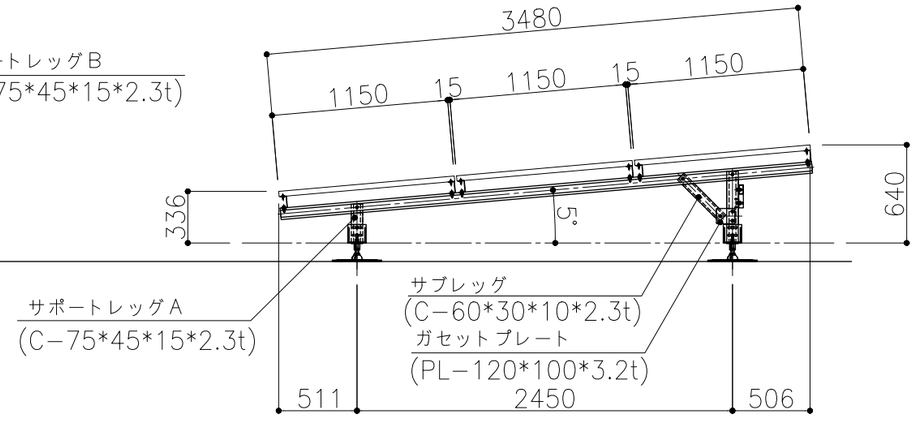


※太陽光ｱﾚｲ周囲の離隔は、辺長の10%の距離、又は2mを確保出来ている想定での設計となります。

仮想ｻｲｽﾞ『1800×1150×35』3段3列5度(陸屋根)

| 符号 | 年月日 | 訂正記事 | 訂正者 | 部番 | 部品名 | 材料 | 重量 | 備考 |
|---|---|---|---|---|---|---|---|---|
| △ | | | | | | | | |
| △ | | | | | | | | |
| △ | | | | | | | | |
| △ | | | | | | | | |
| △ | | | | | | | | |
| △ | | | | | | | | |

| | | | | | | | | |
|---|---|---|---|---|---|---|---|---|
| 作成日 | 2024.06.28 | | | | | | | |
| 尺度 | 1/40 (A3) | 図法 | 三角法 | 単位 | mm | 員数 | | |
| 承認 | | 審査 | | 製図 | | 設計 | | |

三洋工業株式会社

| | |
|---|---|
| 図名 | 仕様図面 |
| | 3段3列5度 |
| 図番 | GSa513252S |