〈仕様条件〉

基準風速	＊	m/s
設置高さ	＊	m
地表面粗度区分	Ⅲ	
垂直積雪量	40	cm
設計用水平震度	1.5	

＜10基礎＞

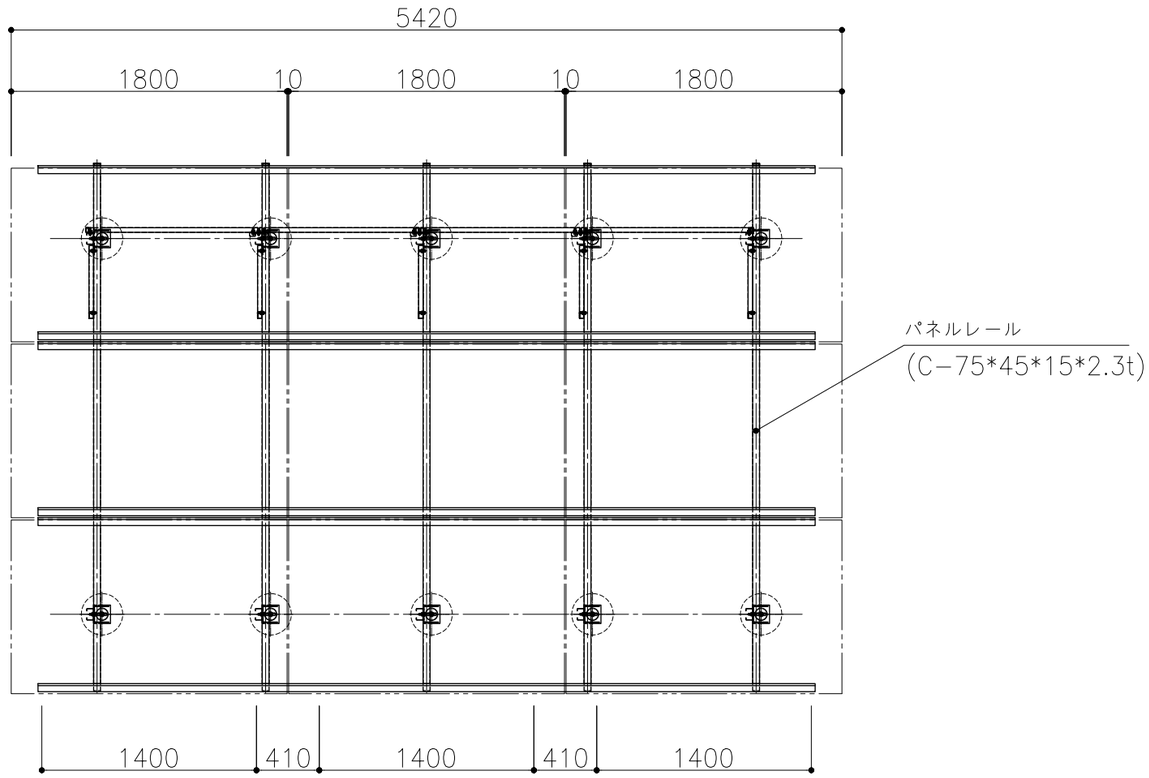

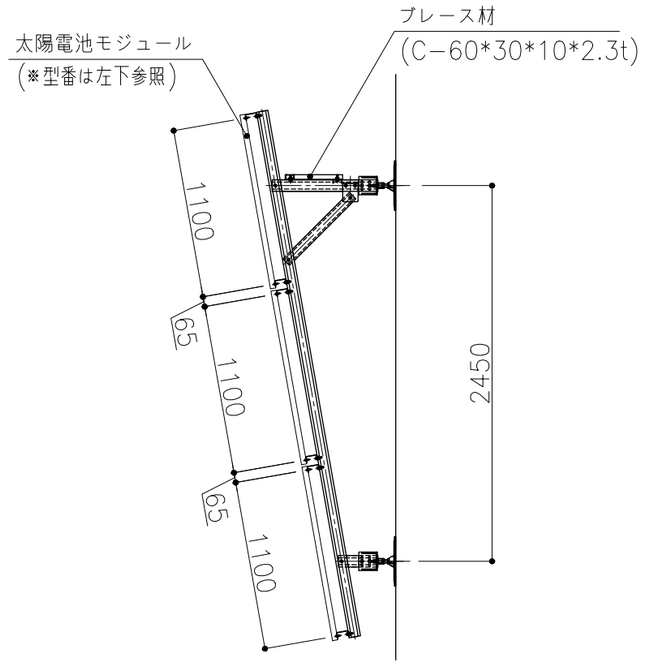

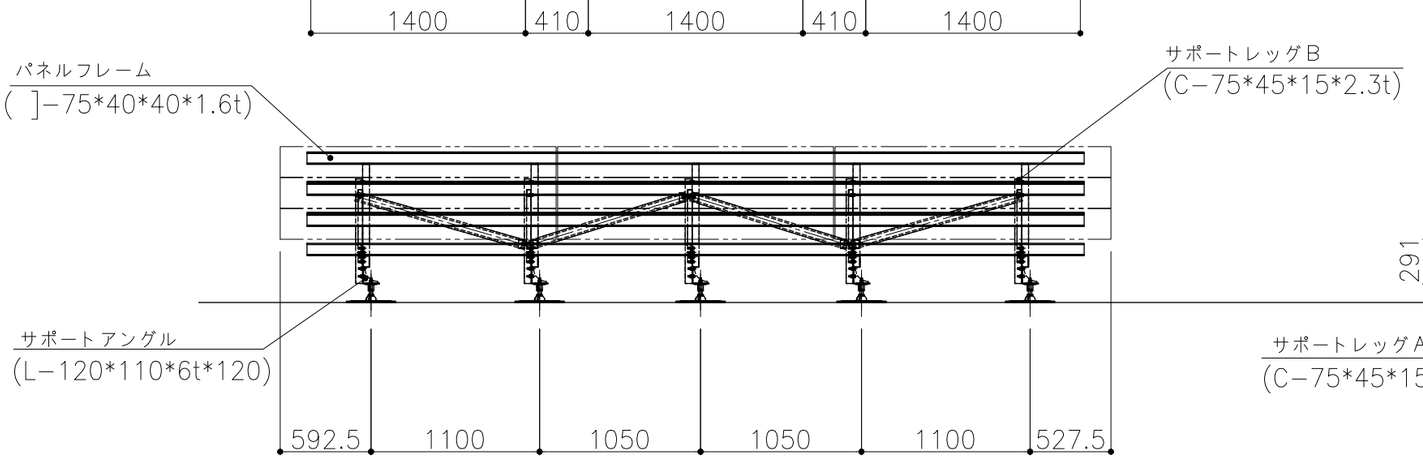

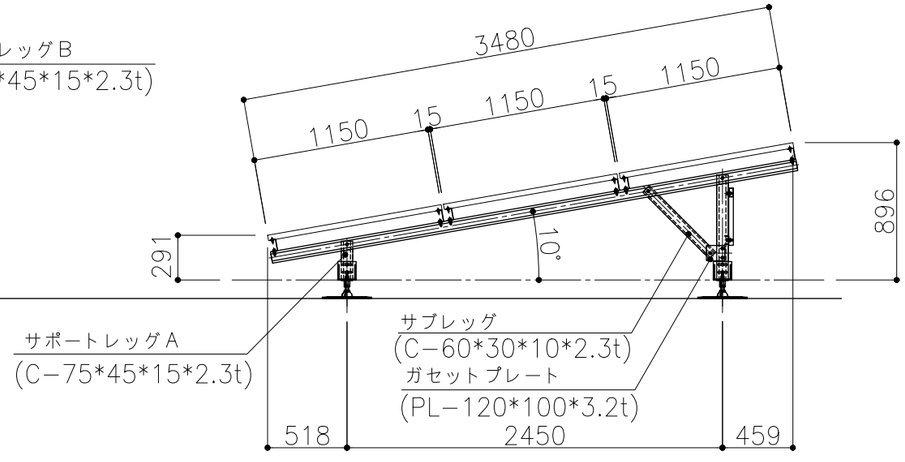

※太陽光ｱﾚｲ周囲の離隔は、辺長の10%の距離、又は2mを確保出来ている想定での設計となります。

仮想ｻｲｽﾞ『1800×1150×35』3段3列10度(陸屋根)

符号	年月日	訂正記事	訂正者	部番	部品名	材料	重量	備考
△								
△								
△								
△								
△								
△								

作成日	2024.06.28						
尺度	1/40 (A3)	図法	三角法	単位	mm	員数	
承認		審査		製図		設計	

三洋工業株式会社

図名	仕様図面
	3段3列10度
図番	GSa513258S